Firmato digitalmente da
**Stefano Colombo**
CN = Colombo Stefano
O = Ordine degli Ingegneri della Provincia di Milano
C = IT

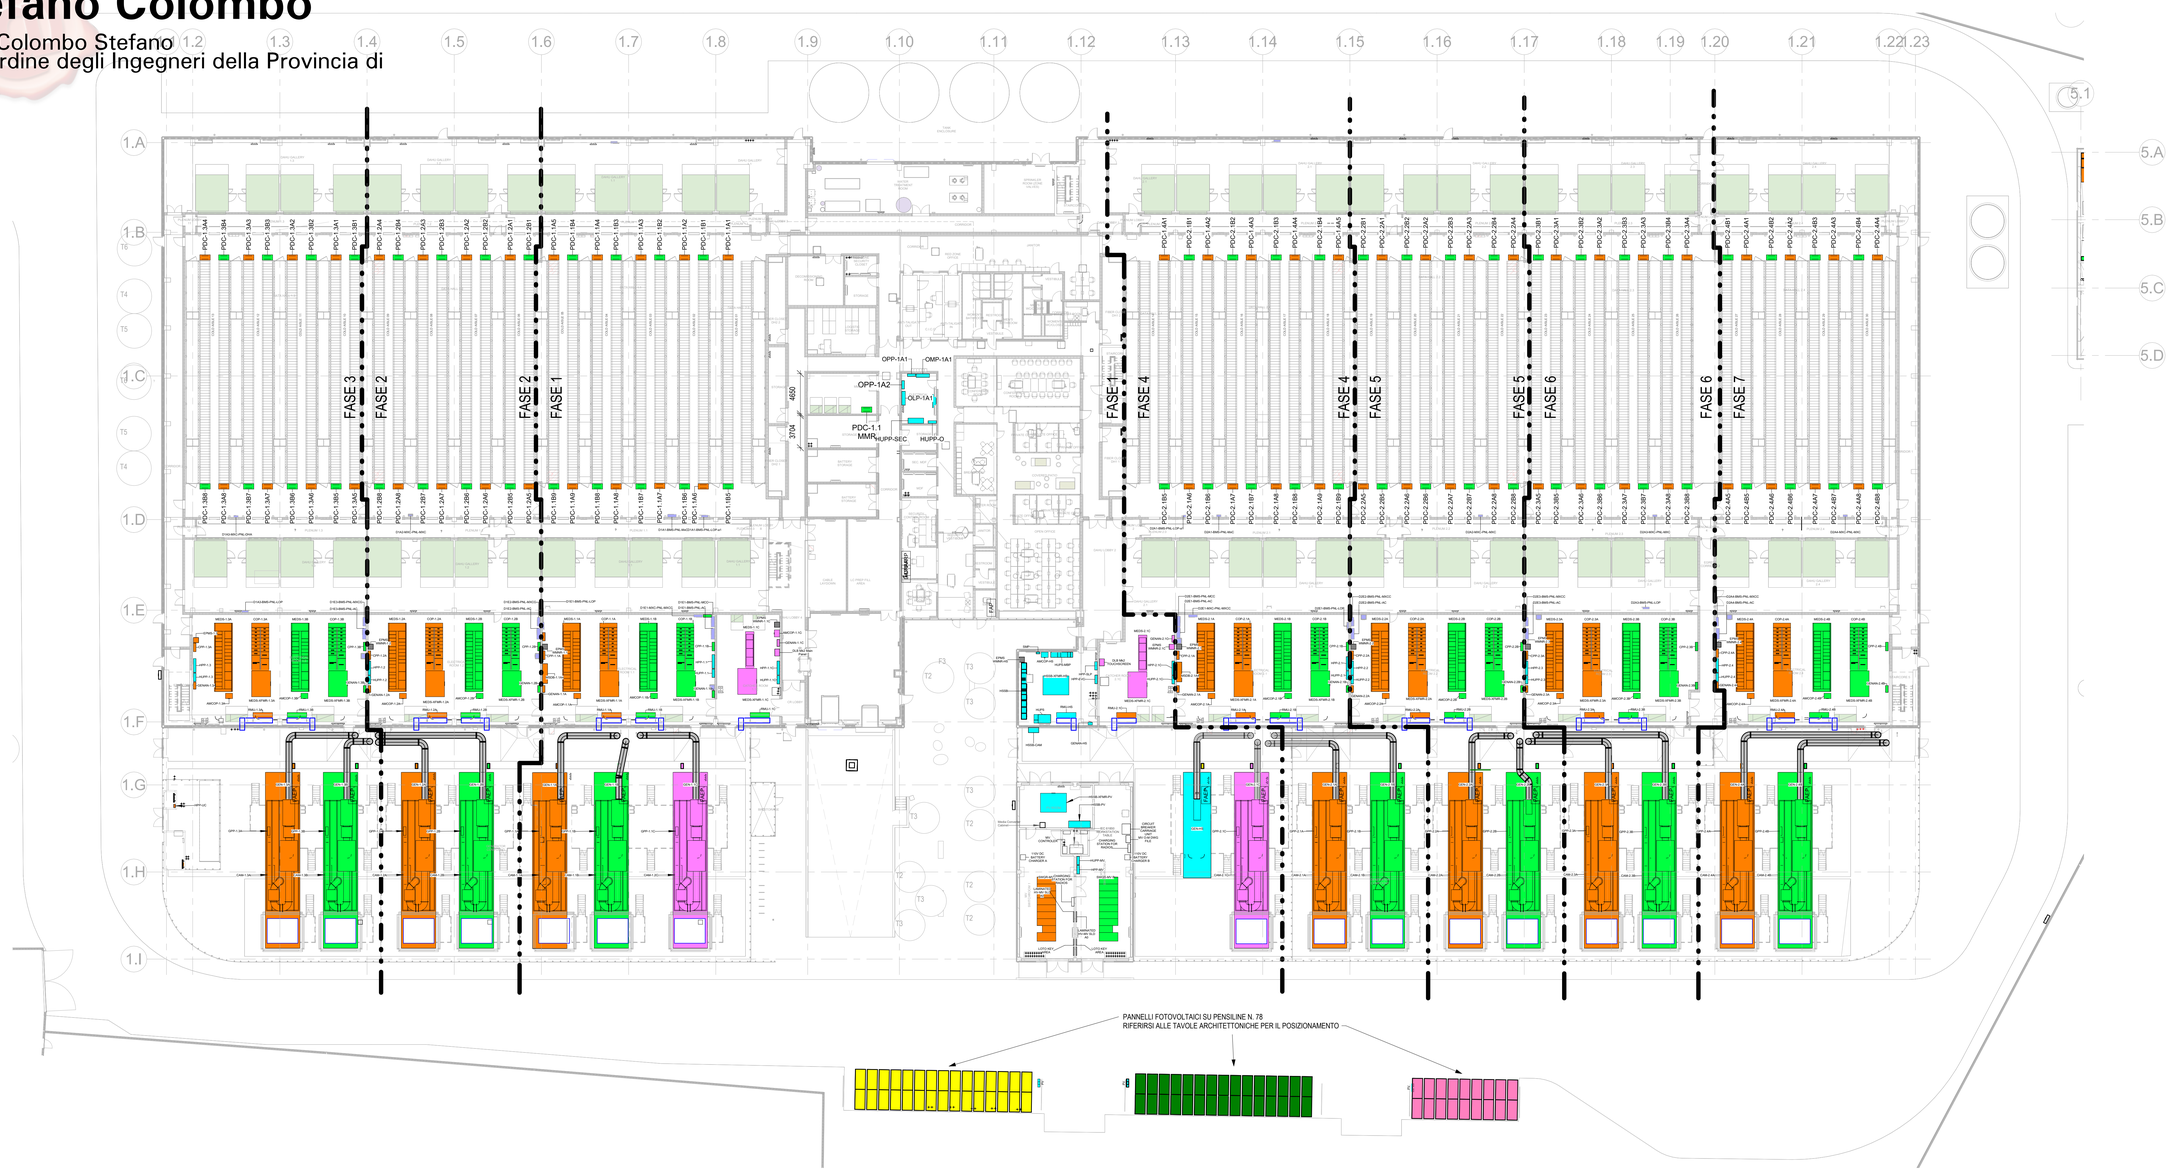


1 DISPOSIZIONE ATTREZZATURE - PIANO TERRA
1 : 250

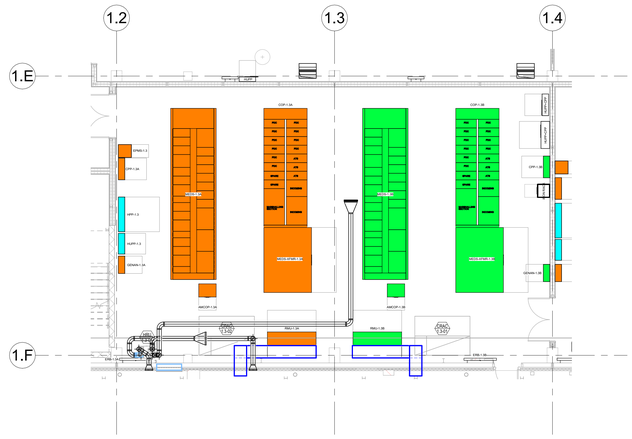

2 LAYOUT TIPICO CABINA ELETTRICA
1 : 100

1. LE APPARECCHIATURE ELETTRICHE SONO GENERICHE. L'APPALTATORE DEVE SOSTITUIRE LE APPARECCHIATURE GENERICHE CON I DISEGNI DELLE APPARECCHIATURE DEL FORNITORE QUANDO QUEST'ULTIMO VERRÀ APPROVATO.

2. LE APPARECCHIATURE DEVONO MANTENERE UNA DISTANZA MINIMA DI 1200 mm DALLA FACCIA ALLA PARETE E DI 1500 mm DALLA FACCIA A QUALSIASI ALTRA APPARECCHIATURA.

Key Plan

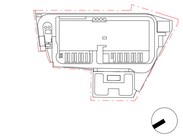

| Rev. | Data | Descrizione |
|---|---|---|
| P01 | 31/10/2025 | Permesso di Costruire |

Zibido San Giacomo

BRUNO MATTEO
ORDINE DEGLI INGEGNERI DELLA PROVINCIA DI MILANO
Dr. Ing. BRUNO MATTEO
Iscritto all'Albo degli Ingegneri della Provincia di Milano n. A 24236

Progettazione masterplan, Progettazione architettonica, Progettazione ingegneristica


ARUP
**Arup Italia S.r.l.**

Corso Italia 1- 20122 Milano, Italia
t. +39 02 8597 3501
e. milan@arup.com
www.arup.com


Consulenti specialistici:

Prevenzione incendi
Studio Mistretta & Co.
**Ing. Silvestro Mistretta**
Via Canova 25 - 20145 - Milano
t. +39 02 83032741
e. info@studiomistretta.org

Invarianza idraulica e interferenze
STIGEA
**STIGEA S.r.l.**
Via Imerio 10 - 40126 Bologna
t. +39 051 2417777
e. info@stigeaservi.it

Requisiti acustici passivi
ambiente...
**Ambiente S.p.a.**
Via Fresonara 21 - 54033 - Carrara (MS)
t. +39 05 85855624
e. home@ambientesu.it

Fattibilità ambientale
ERM
**ERM Italia S.p.a.**
Via San Gregorio 38 - 20124 - Milano
t. +39 02 67401
e. info.Italy@erm.com

Sottostazione Alta Tensione
GEOTECH S.r.l.
**Geotech S.r.l.**
Via Tomaso Nani 7 - 23017 - Morbegno (SO)
t. +39 03 42615774
e. info@geotech-srl.it

Committente
Amazon Data Services Italy S.r.l.

Progetto
PERMESSO DI COSTRUIRE
art. 10(L), D.P.R. 6 Giugno 2001, n° 380

Progetto di Data Center
in Via G. Verdi n° 9, Zibido San Giacomo,
Milano, Italia

Fase progettuale:
Permesso di Costruire

Titolo Elaborato:
EDIFICIO A - DISPOSIZIONE APPARECCHIATURE ELETTRICHE - PIANO TERRA

| Scala | |
|---|---|
| N/A | |
| Disciplina | By / Chkd / Appd |
| Elettrico | SC/VM/FP |
| Arup Job No | Rev |
| 306134-00 | P01 |

Tav. No
Z-E-PDC-PL-L0-00

Do not scale

© Arup